


speakers corner

Diskyta

32  
Fryscontainer

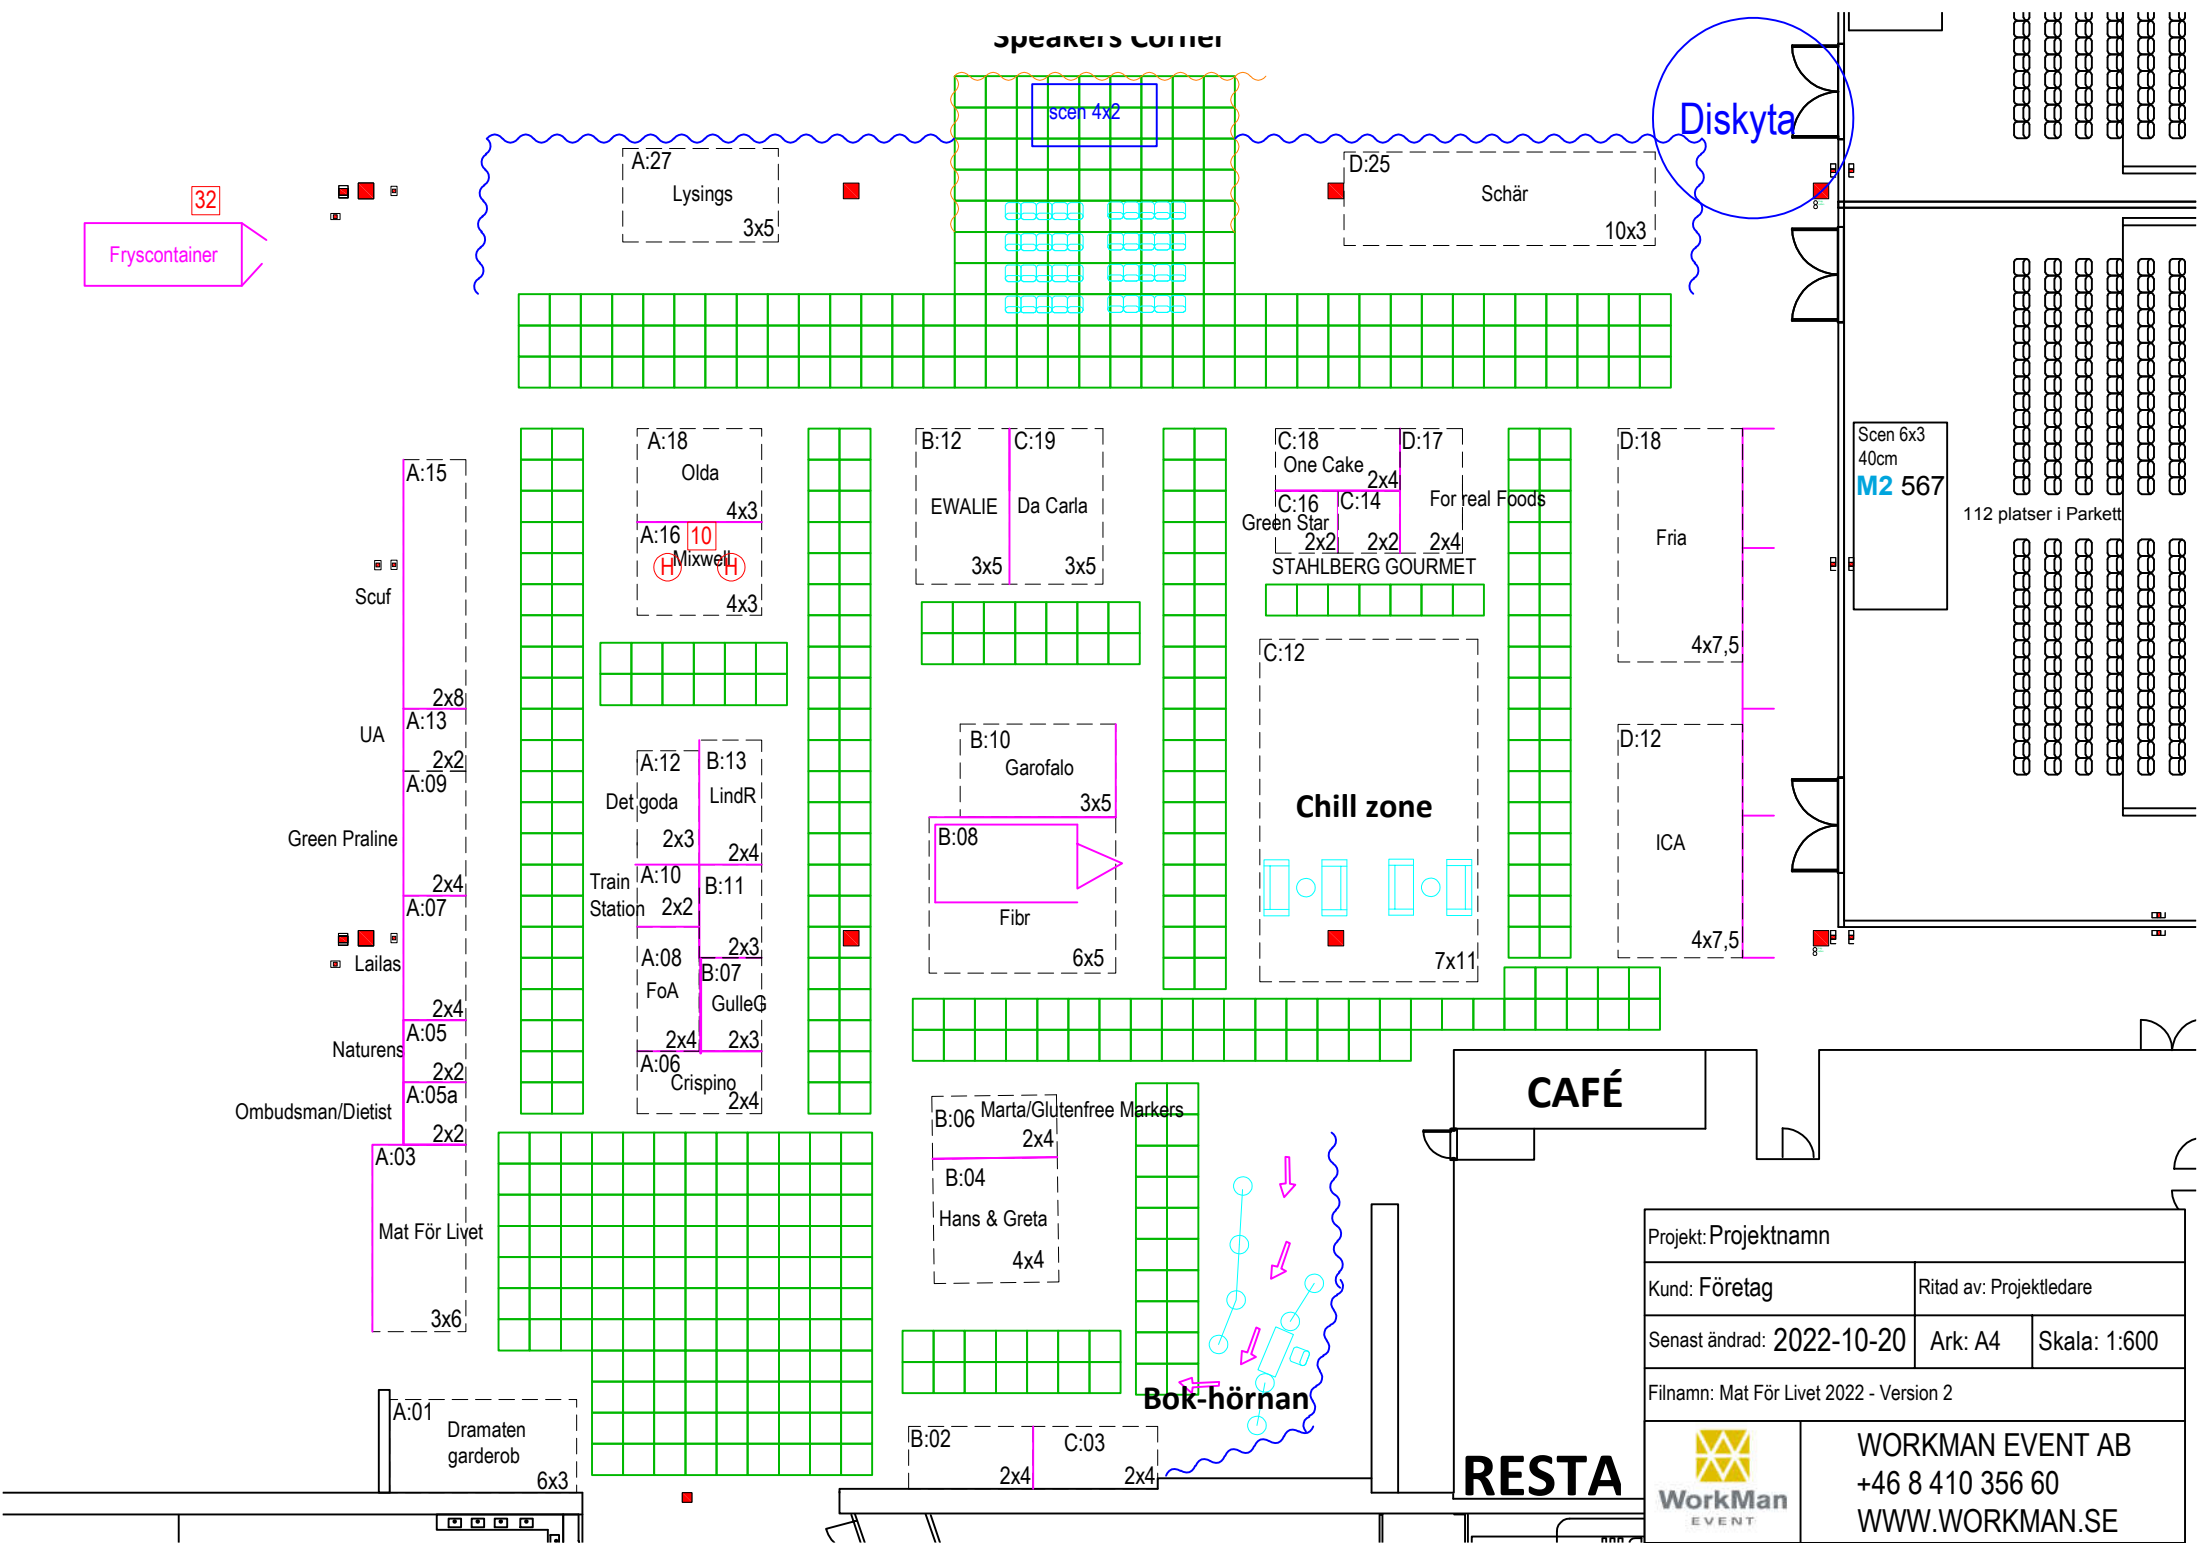

Scen 6x3  
40cm  
M2 567

112 platser i Parkett

CAFÉ

RESTA

Projekt: Projektnamn		
Kund: Företag	Ritad av: Projektledare	
Senast ändrad: 2022-10-20	Ark: A4	Skala: 1:600
Filnamn: Mat För Livet 2022 - Version 2		
	WORKMAN EVENT AB	
	+46 8 410 356 60	
	WWW.WORKMAN.SE	